
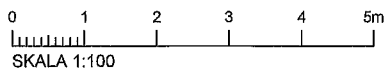


Sundbypark, Sundbyvägen 28

Kv Nanna 2

Lgh nr: 804, 2 RoK 65m<sup>2</sup>



**ESSWEGE**  
Fastigheter AB

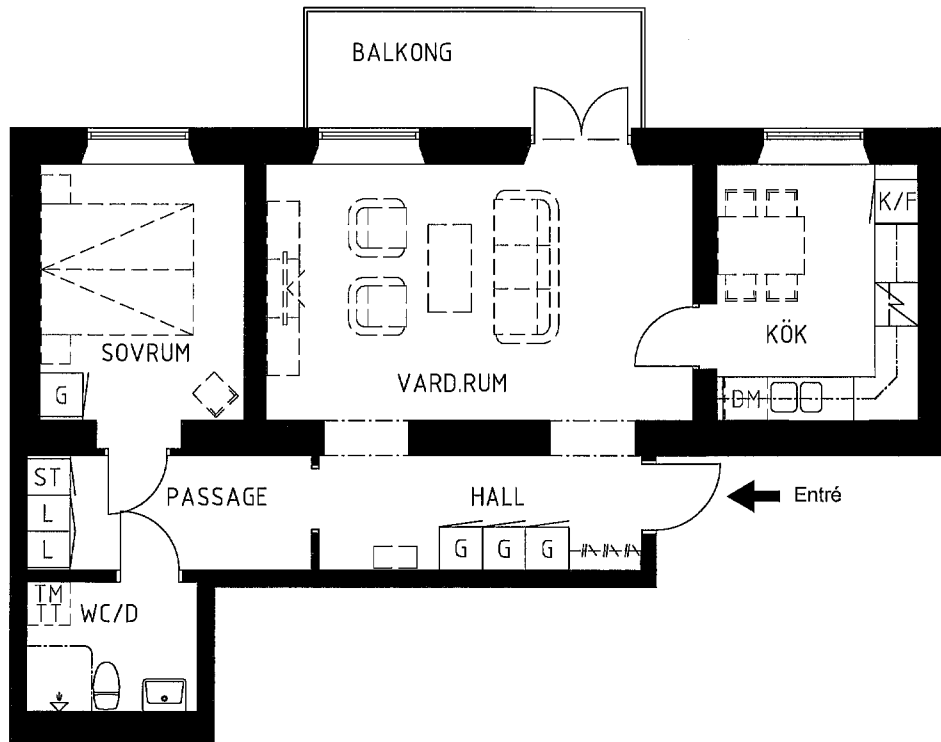

**FÖRKLARINGAR**

G	Garderob		Plats för diskmaskin
L	Linneskåp		Diskmaskin
ST	Städsåp		Plats för tvättmaskin
H	Högsåp		Plats för torktumlare
K	Kylskåp		Plats för tvättpelare
F	Frys		Spis
K/F	Kyl och Frys		TV uttag
KLK	Klädkammare		Data uttag

**ORIENTERINGSFIGUR**

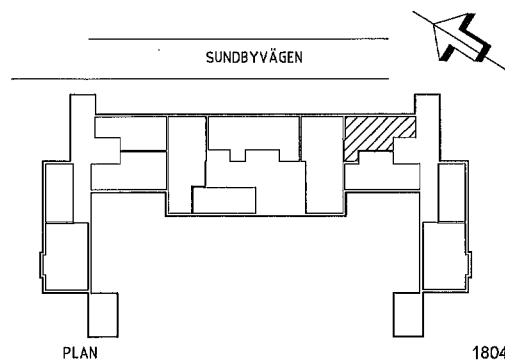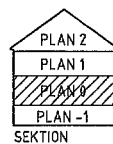

PLAN



180416

Sundbypark, Sundbyvägen 26

Kv Nanna 2

Lgh nr: 621, 2 RoK 88m<sup>2</sup>



**ESSWEGE**  
Fastigheter AB

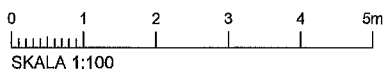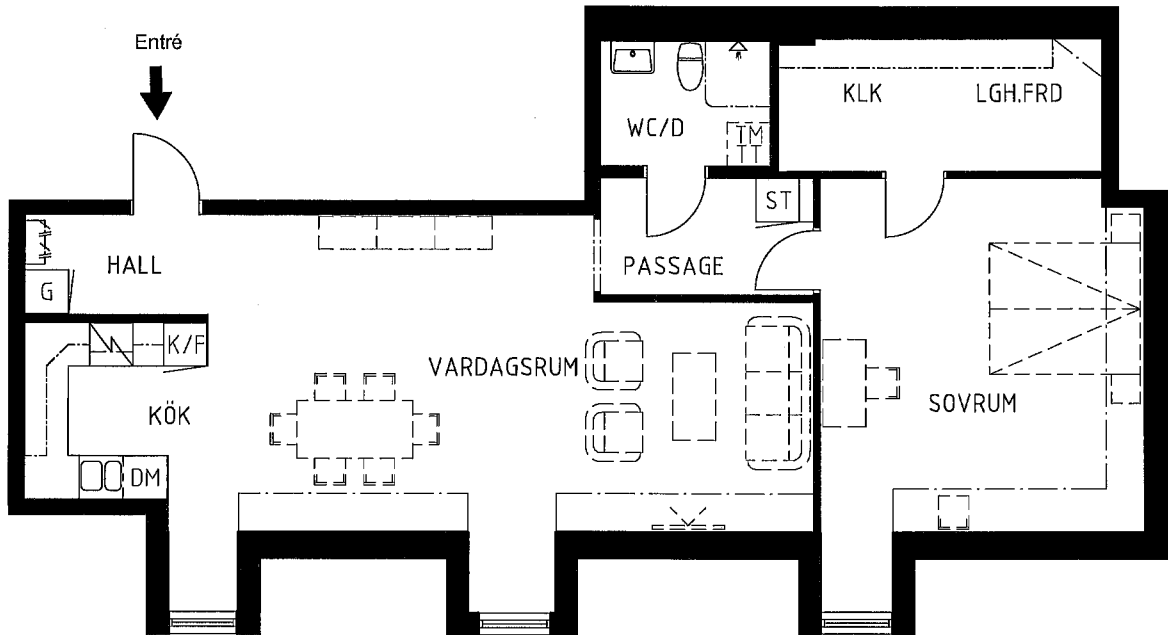

**FÖRKLARINGAR**

G	Garderob		Plats för diskmaskin
L	Linneskåp		Diskmaskin
ST	Städsåp		Plats för tvättmaskin
H	Högsåp		Plats för torktumlare
K	Kylskåp		Plats för tvättpelare
F	Frys		Spis
K/F	Kyl och Frys		TV uttag
KLK	Klädkammare		Data uttag

**ORIENTERINGSEFIGUR**

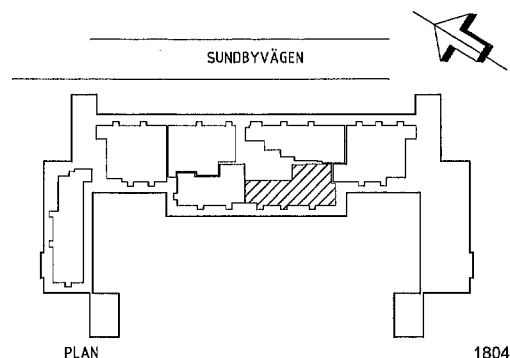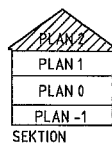


PLAN

180416

Sundbypark, Sundbyvägen 24

Kv Nanna 2  
Lgh nr: 422, 2 RoK 92m<sup>2</sup>

**ESSWEGE**  
Fastigheter AB

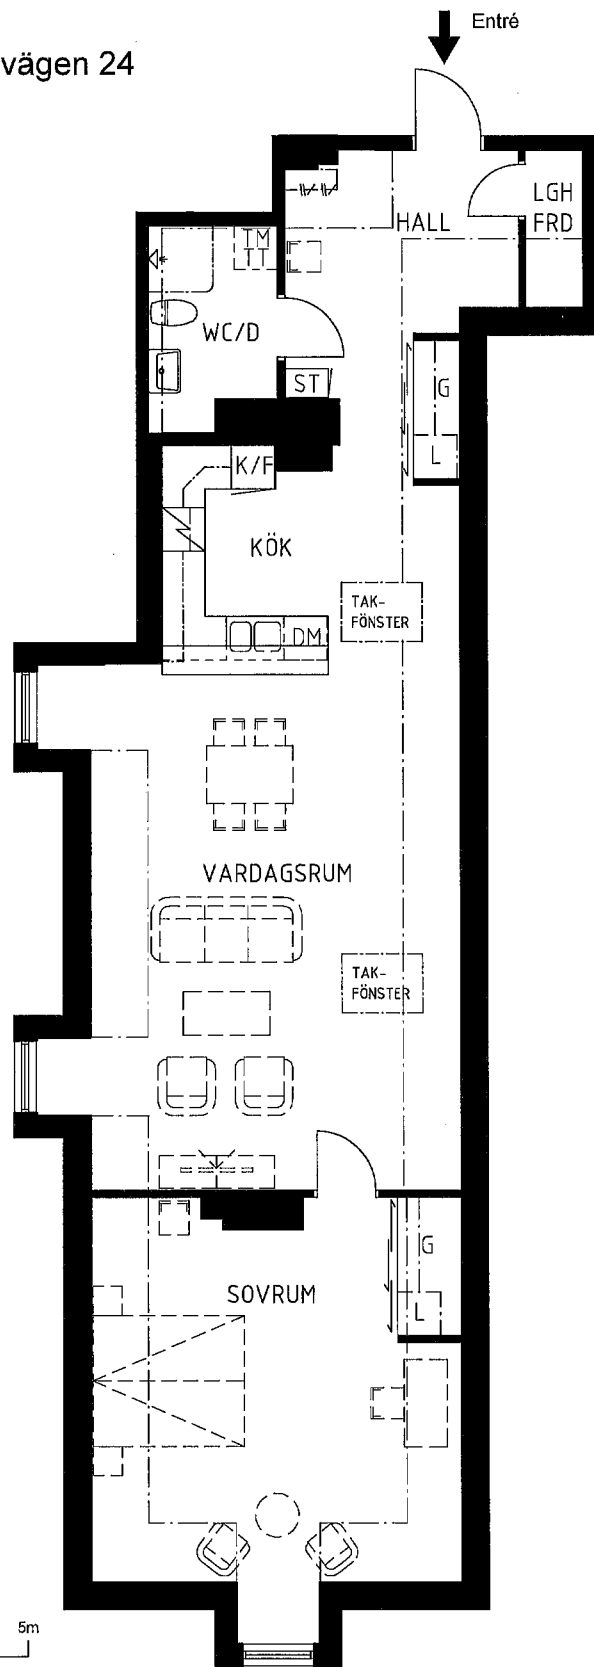


SKALA 1:100


**FÖRKLARINGAR**

- |     |              |  |                        |
|-----|--------------|--|------------------------|
| G   | Garderob     |  | Plats för diskmaskin   |
| L   | Linneskåp    |  | Diskmaskin             |
| ST  | Städsåp      |  | Plats för tvättmaskin  |
| H   | Högsåp       |  | Plats för torktumlare  |
| K   | Kylåp        |  | Plats för tvättåpelare |
| F   | Frys         |  | Spis                   |
| K/F | Kyl och Frys |  | TV uttag               |
| KLK | Klådåmmare   |  | Data uttag             |

**ORIENTERINGSFIGUR**

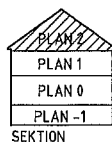

SUNDBYVÄGEN

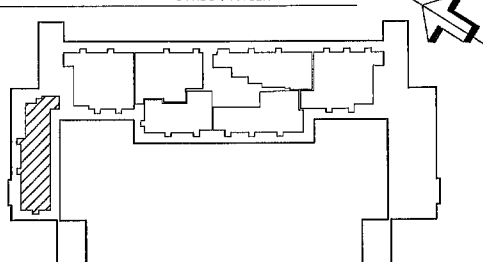

PLAN

180416