


Sundbypark, Sundbyvägen 26

Kv Nanna 2
Lgh nr: 622, 2 RoK 70m²

ESSWEGE
Fastigheter AB


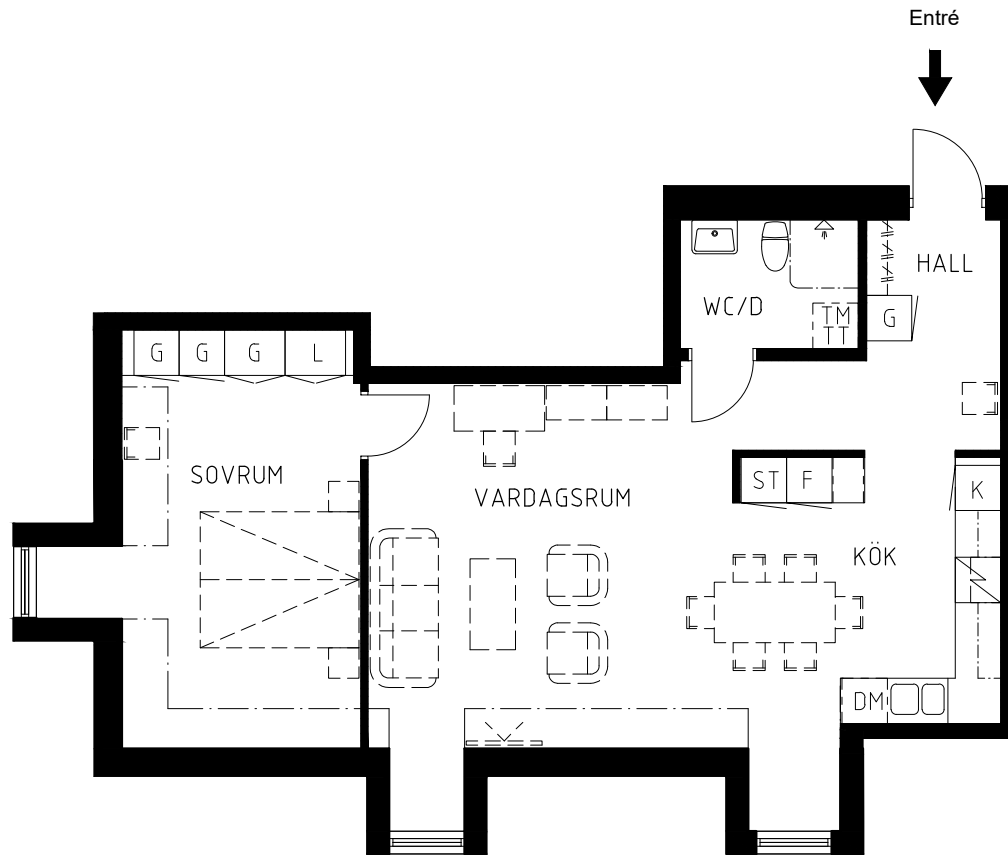


0 1 2 3 4 5m
SKALA 1:100

FÖRKLARINGAR

G	Garderob		Plats för diskmaskin
L	Linneskåp		Diskmaskin
ST	Städskåp		Plats för tvättmaskin
H	Högsåp		Plats för torktumlare
K	Kylskåp		Plats för tvättpelare
F	Frys		Spis
K/F	Kyl och Frys		TV uttag
KLK	Klädkammare		Data uttag

ORIENTERINGSFIGUR

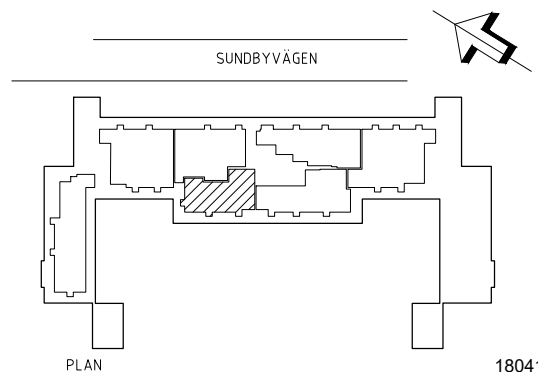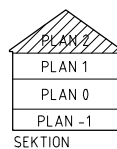

PLAN

180416