



## 3 ROK ca 92 kvm + 2,8 kvm frd

### Lägenhetsnummer

075-131-1301

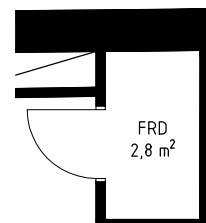

Förråd i anslutning till lgh.

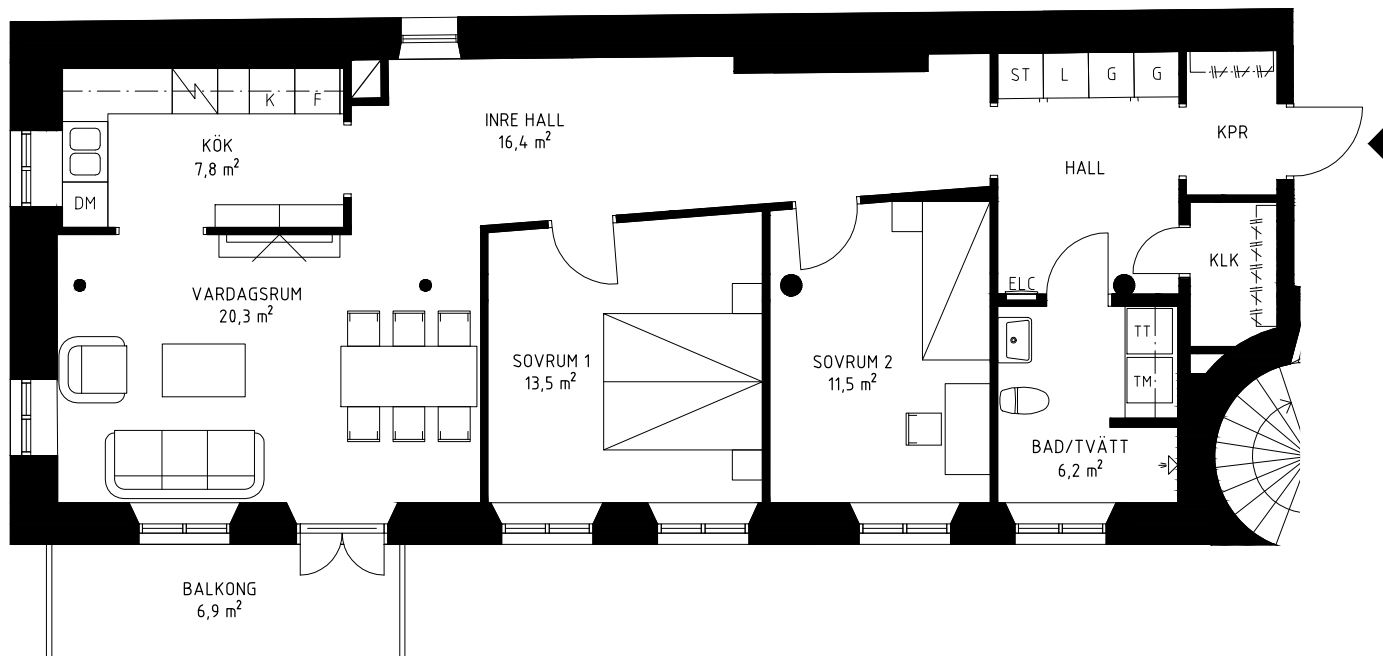

Skala 1:100



K/F KYLSKÅP/FRYS

ELC ELCENTRAL

KAPPHYLLA

TM TVÄTTMASKIN

K KYLSKÅP

DM DISKMASKIN

G GARDEROB

TT TORKTUMLARE

F FRY

ST STÄDSKÅP

L LINNESKÅP

KM KOMBIMASKIN

SPISHÄLL