


Sundbypark, Sundbyvägen 24

Kv Nanna 2

Lgh nr: 421, 3 RoK 103m²

ESSWEGE
Fastigheter AB

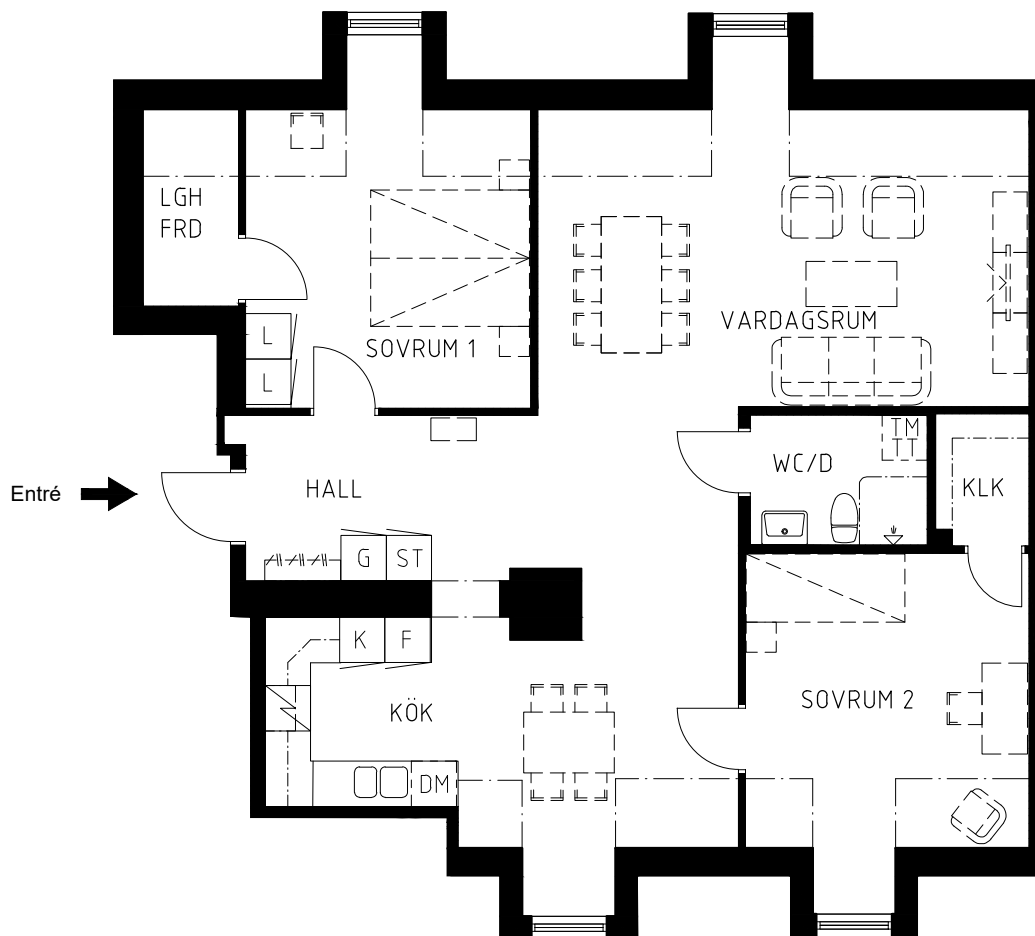



0 1 2 3 4 5m
SKALA 1:100

FÖRKLARINGAR

G Garderob
L Linneskåp
ST Städskåp
H Högskåp
K Kylskåp
F Frys
K/F Kyl och Frys
KLK Klädkammare

Plats för diskmaskin
Diskmaskin
Plats för tvättmaskin
Plats för torktumlare
Plats för tvättpelare
Spis
TV uttag
Data uttag

ORIENTERINGSFIGUR

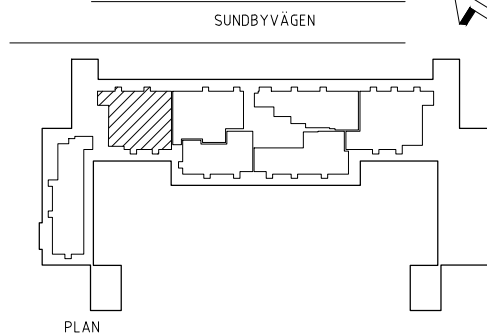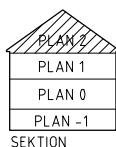

PLAN

180416