


Sundbypark, Sundbyvägen 26

Kv Nanna 2

Lgh nr: 602, 3 RoK 96m²


ESSWEGE
Fastigheter AB

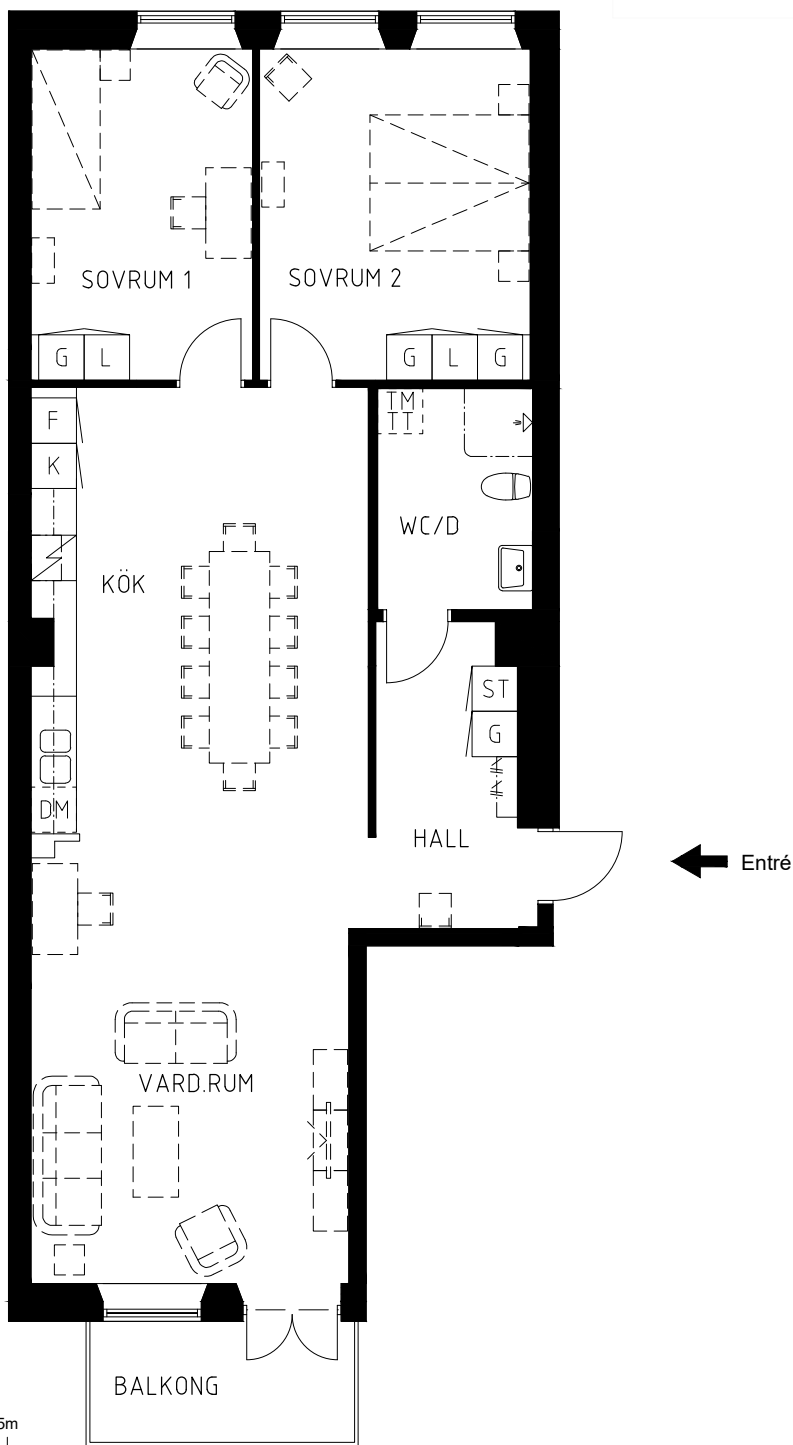

0 1 2 3 4 5m
SKALA 1:100


FÖRKLARINGAR

G Garderob
L Linneskåp
ST Städskåp
H Högsåp
K Kylskåp
F Frys
K/F Kyl och Frys
KLK Klädkammare

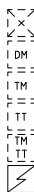

Plats för diskmaskin
Diskmaskin
Plats för tvättmaskin
Plats för torktumlare
Plats för tvättpelare
Spis
TV uttag
Data uttag

ORIENTERINGSFIGUR

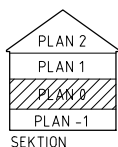

SEKTION

