


KYRKOGATAN

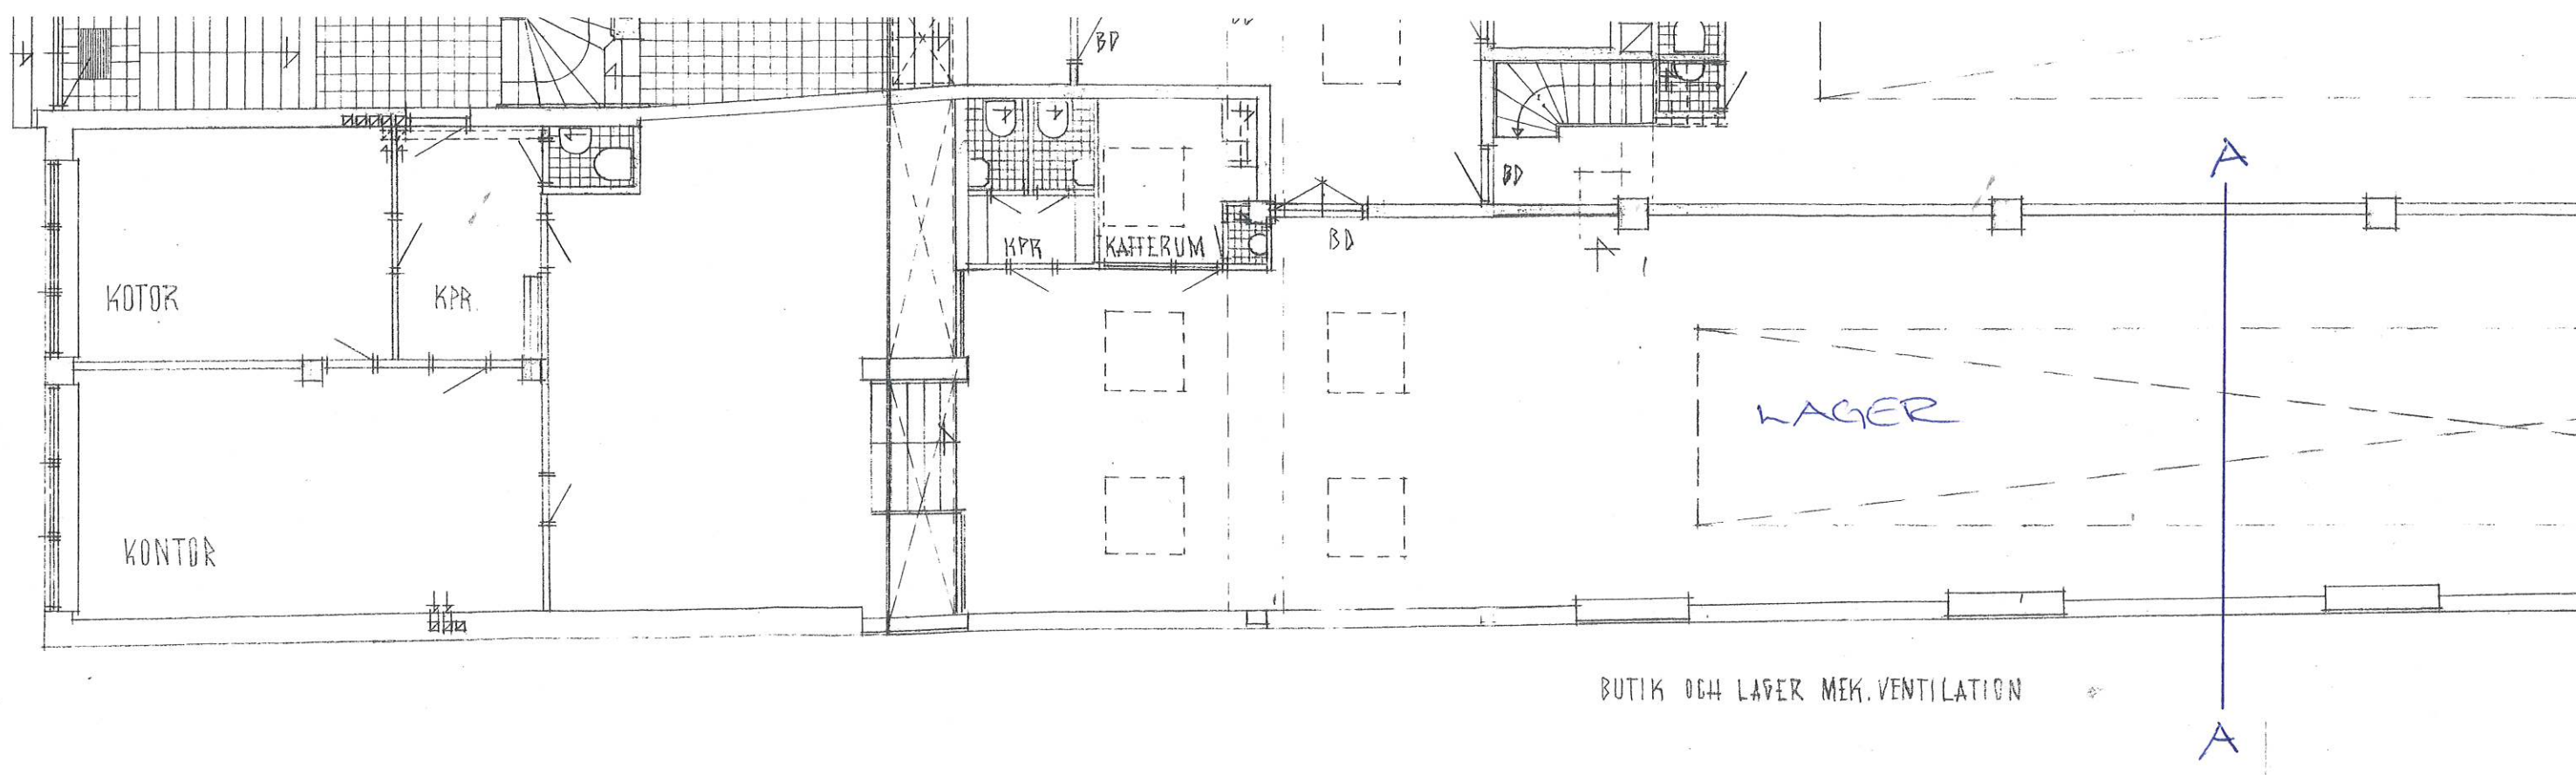

BUTIK OCH LAGER MEK. VENTILATION