
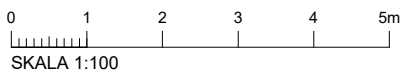


Sundbypark, Sundbyvägen 26

Kv Nanna 2
Lgh nr: 612, 3 RoK 96m²

ESSWEGE
Fastigheter AB

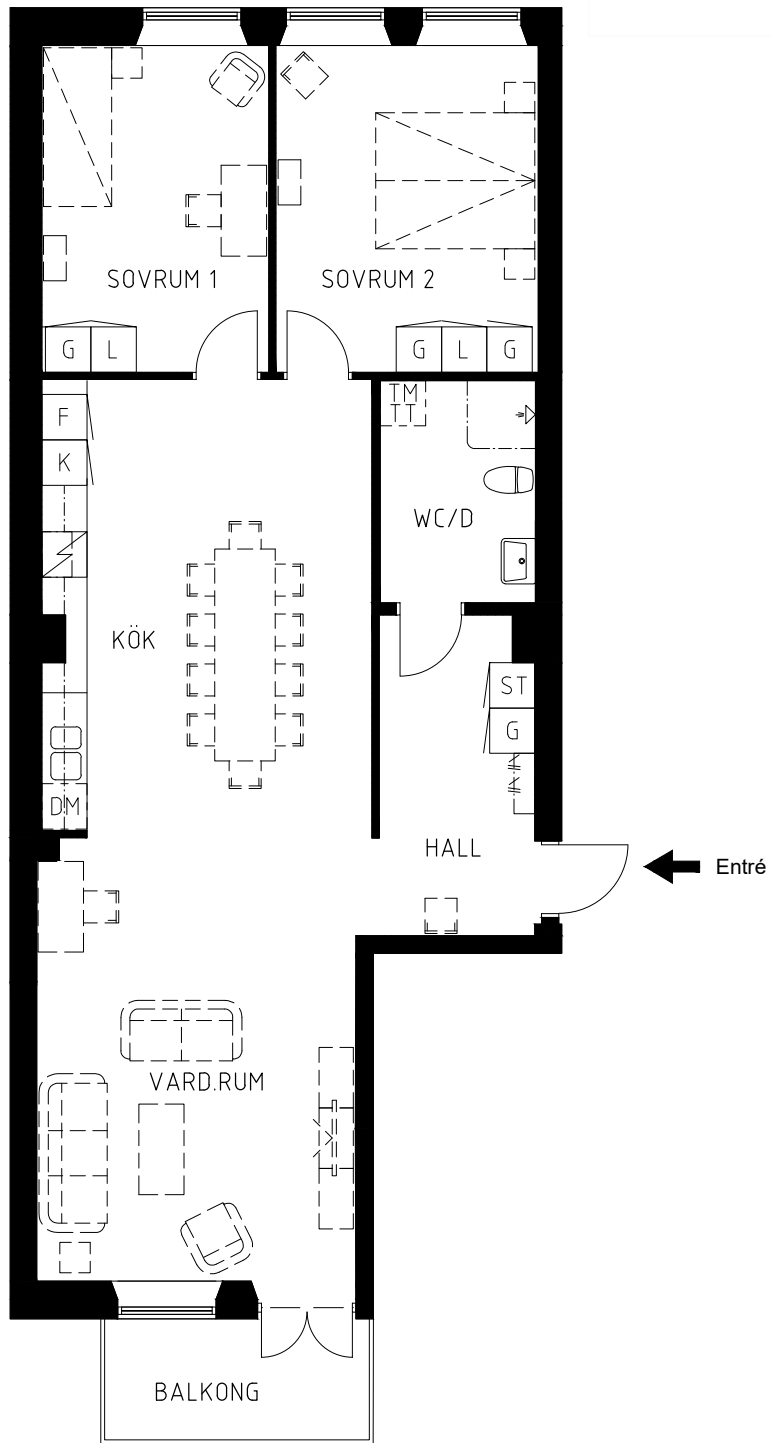

FÖRKLARINGAR

G	Garderob		Plats för diskmaskin
L	Linneskåp		Diskmaskin
ST	Städsåp		Plats för tvättmaskin
H	Högsåp		Plats för torktumlare
K	Kylskåp		Plats för tvättpelare
F	Frys		Spis
K/F	Kyl och Frys		TV uttag
KLK	Klädkammare		Data uttag

ORIENTERINGSFIGUR

