


Sundbypark, Sundbyvägen 24

Kv Nanna 2
Lgh nr: 422, 2 RoK 92m²

ESSWEGE
Fastigheter AB

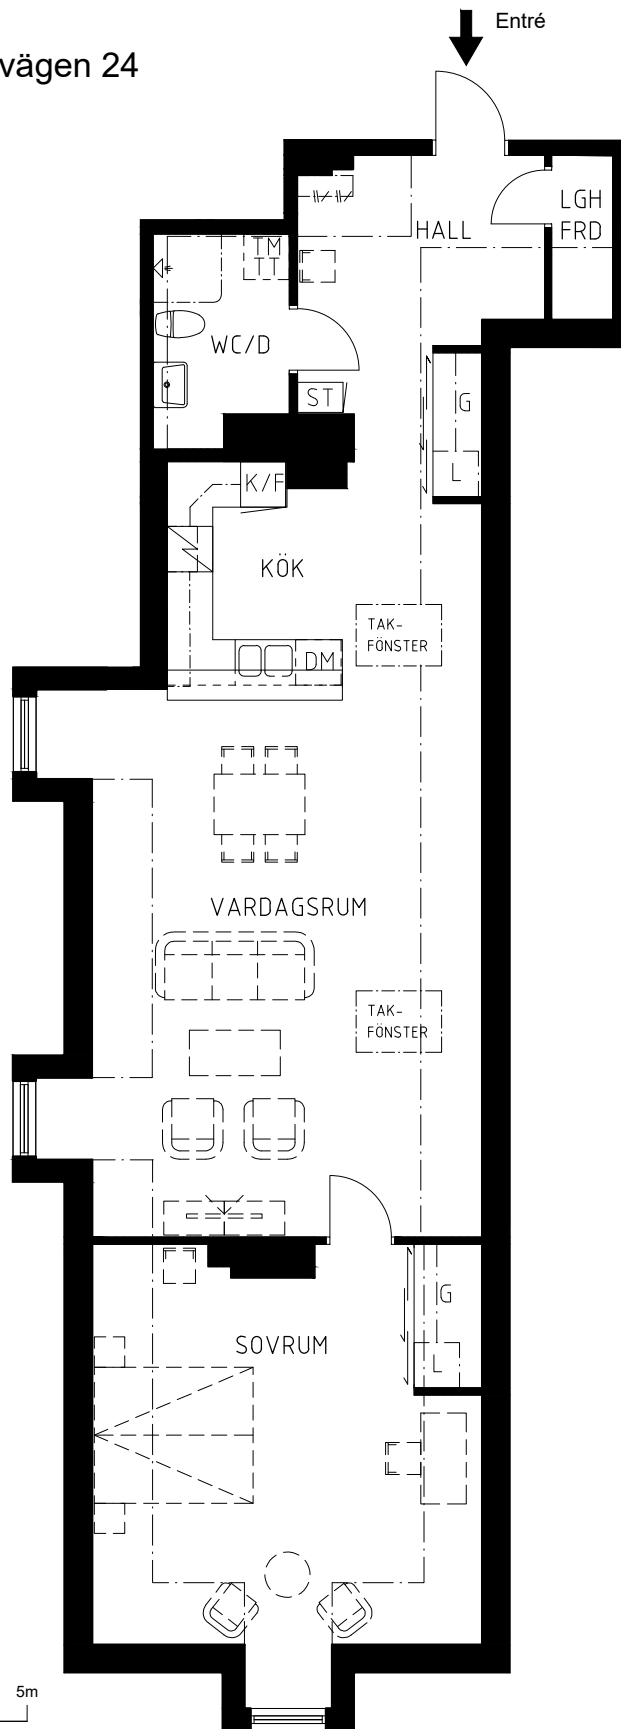


SKALA 1:100

FÖRKLARINGAR


- G Garderob
- L Linneskåp
- ST Städsåp
- H Högsåp
- K Kylskåp
- F Frys
- K/F Kyl och Frys
- KLK Klådkammare

- Plats för diskmaskin
- Diskmaskin
- Plats för tvåttmaskin
- Plats för tvåttmaskin
- Plats för torktumlare
- Plats för tvåttpelare
- Spis
- TV uttag
- Data uttag

ORIENTERINGSFIGUR

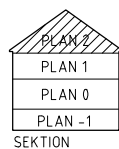

SUNDBYVÄGEN

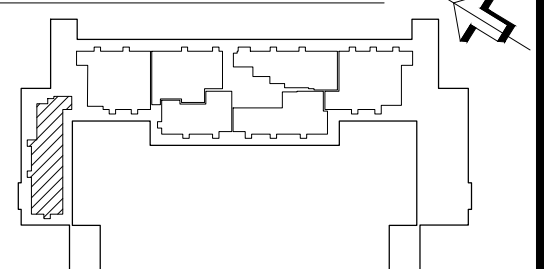

PLAN

180416